


# Oprava mostu ev. č. 317-005A a OK, Choceň

termín: 19.06. - 08.12.2023

- uzavřený úsek
- objízdná trasa pro OA
- objízdná trasa pro NA

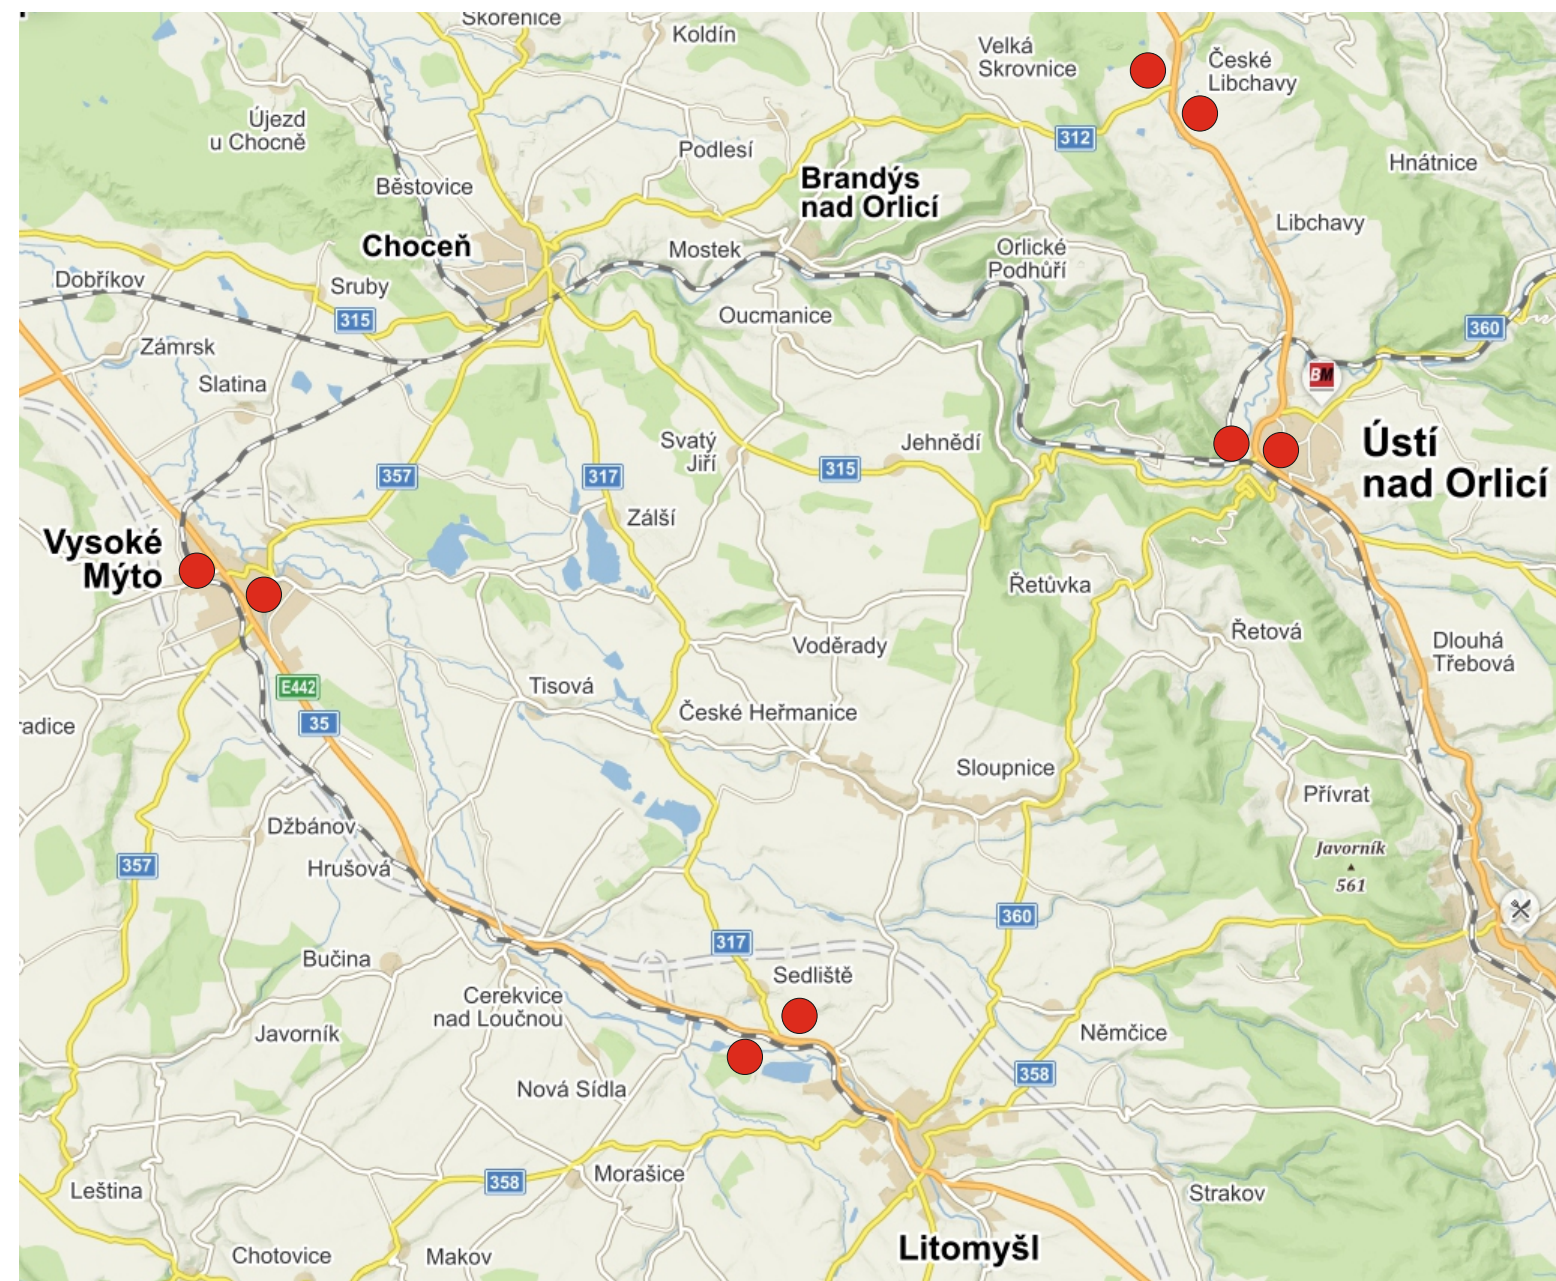

Stávající DZ v rozporu s DIO bude zneplatněno.

sejmutí humózní vrstvy na nezpevněných plochách a odvoz na skládku o budou umístěny provizorní a montážní konstrukce o demolicí současných zpevněných ploch, frézování vozovky, odstranění obrub, mostního svršku atd., modernizace mostu, provedení hrubých terénních úprav u komunikací, provedení sanace odloží komunikací, prokázání parametrů v úrovni navržené zemní pláň (případně parapláně) v ploše nově budovaných, zpevněných ploch, realizace nového podloží vozovky a ochranné vrstvy, provedení přípojek uličních vpustí, osazení navržených obrubníků, osazení uličních vpustí, homogenizace a reprofilace materiálu ochranné vrstvy, předhutnění vrstvy, pokládka vrstev z asfaltového betonu, výškové vyrovnání poklopů šachet a znaků inženýrských sítí, vydláždění ploch chodníků, sjezdů a dalších dlážděných ploch, budou provedeny trvalé přeložky inženýrských sítí a související výměna vodovodního řadu



Zajistit (umožnit) průjezd vozidel SÚSPk stavbou i mimo pracovní dny.



Investor:  Pardubický kraj	
Zhotovitel:  MADOS	
Kreslil:	Blanka Faltysová / tel.: 601 545 613
Zodp. projektant:	David Fanta / 603 115 936 / info@dzpce.cz
Kontroloval:	David Fanta / 603 115 936 / info@dzpce.cz
Kraj: Pardubický	Okres: Vysoké Mýto
Obec: Choceň	
Akce:	oprava mostu a OK
DOPRAVNĚ INŽENÝRSKÁ OPATŘENÍ	
DATUM:	16.03.2023
Č. ZAKÁZKY:	
STUPEŇ PD:	DIO
MĚŘITKO:	
FORMÁT:	5x A4



# Oprava mostu ev. č. 317-005A a OK, Choceň

termín: 19.06. - 08.12.2023

**— uzavřený úsek**

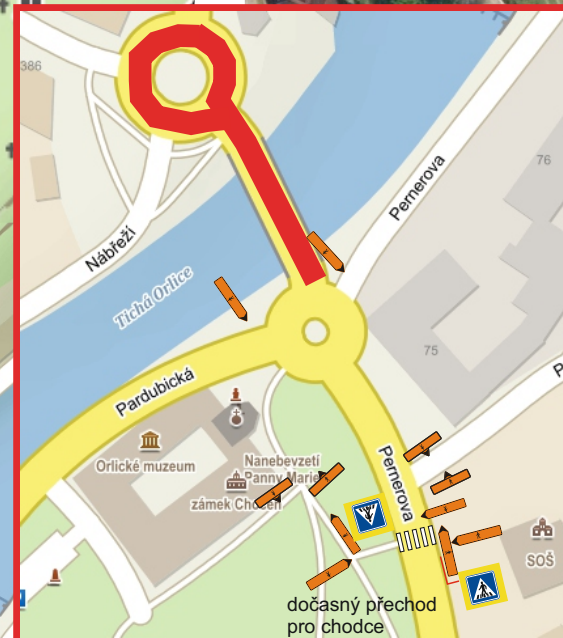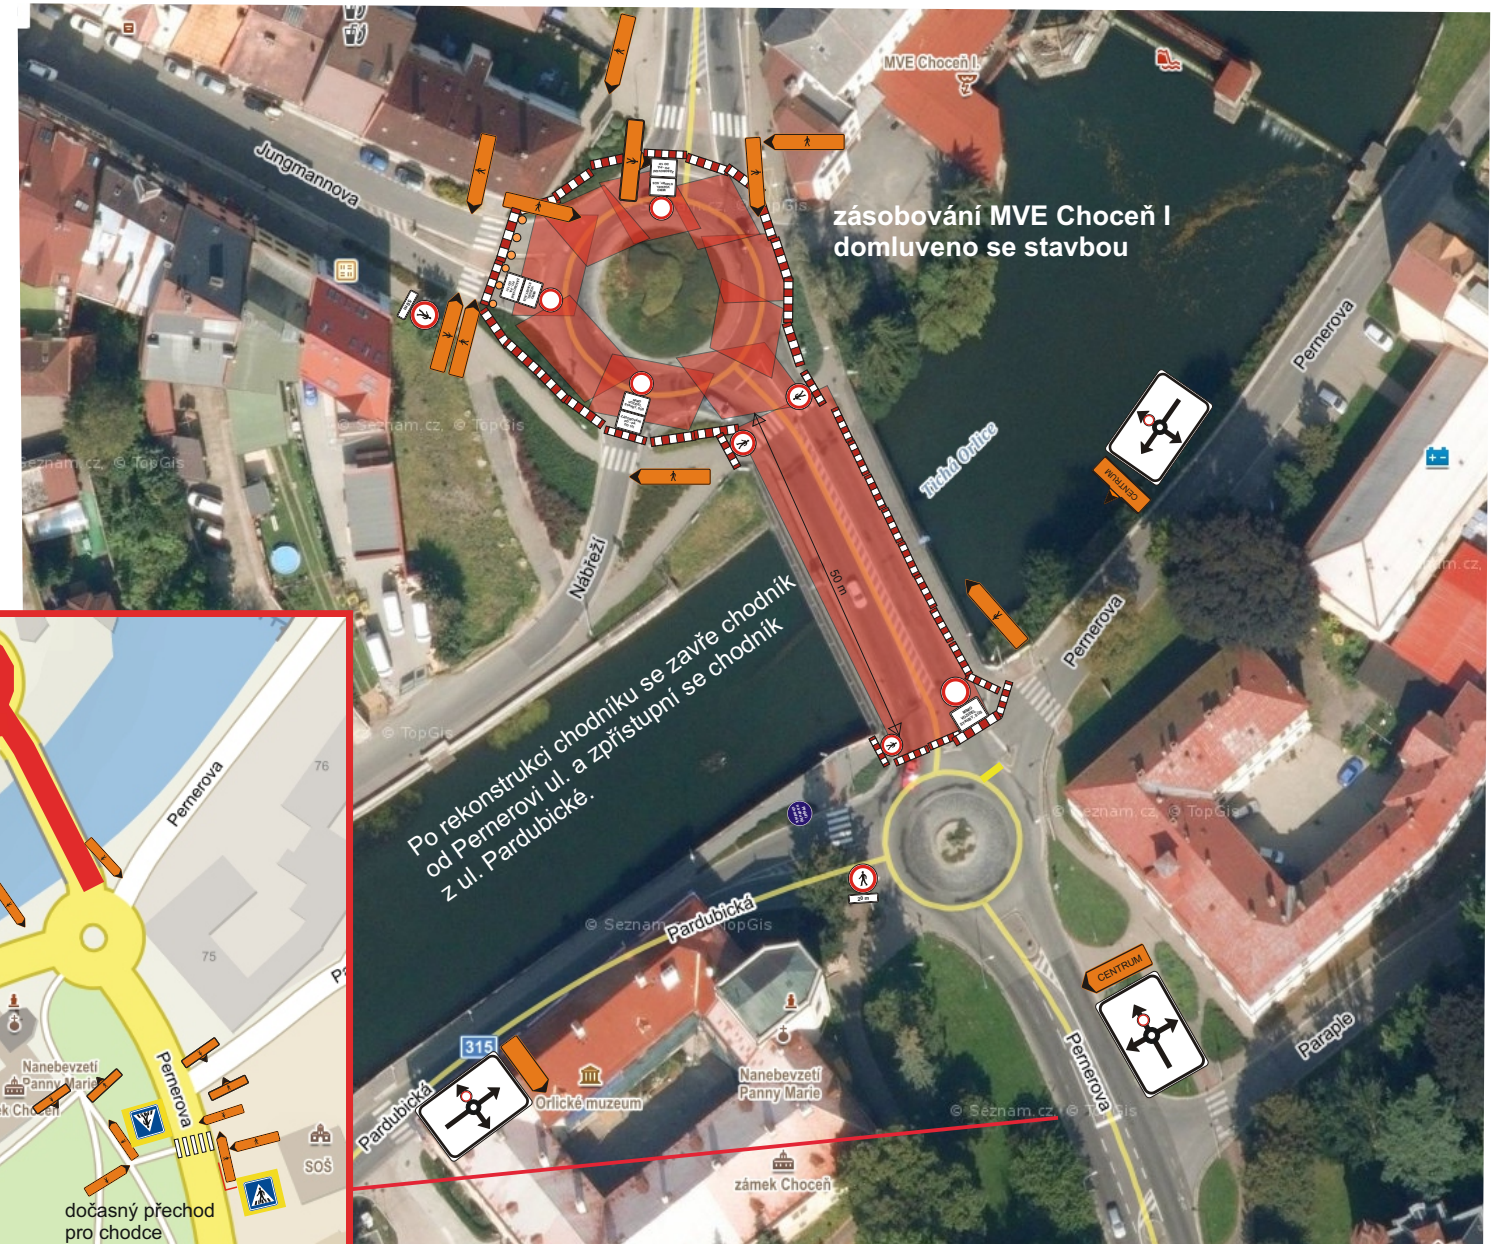

**Legenda:**

--	--	--	--	--	--	--	--	--	--	--	--	--

Stávající DZ v rozporu s DIO bude zneplatněno.




# Oprava mostu ev. č. 317-005A a OK, Choceň

termín: 19.06. - 08.12.2023

- uzavřený úsek
- objízdná trasa pro OA

Je uvažováno doplnění DZ B20a (30) na objízdné trase v obci Sruby, v závislosti na dopravní situaci.

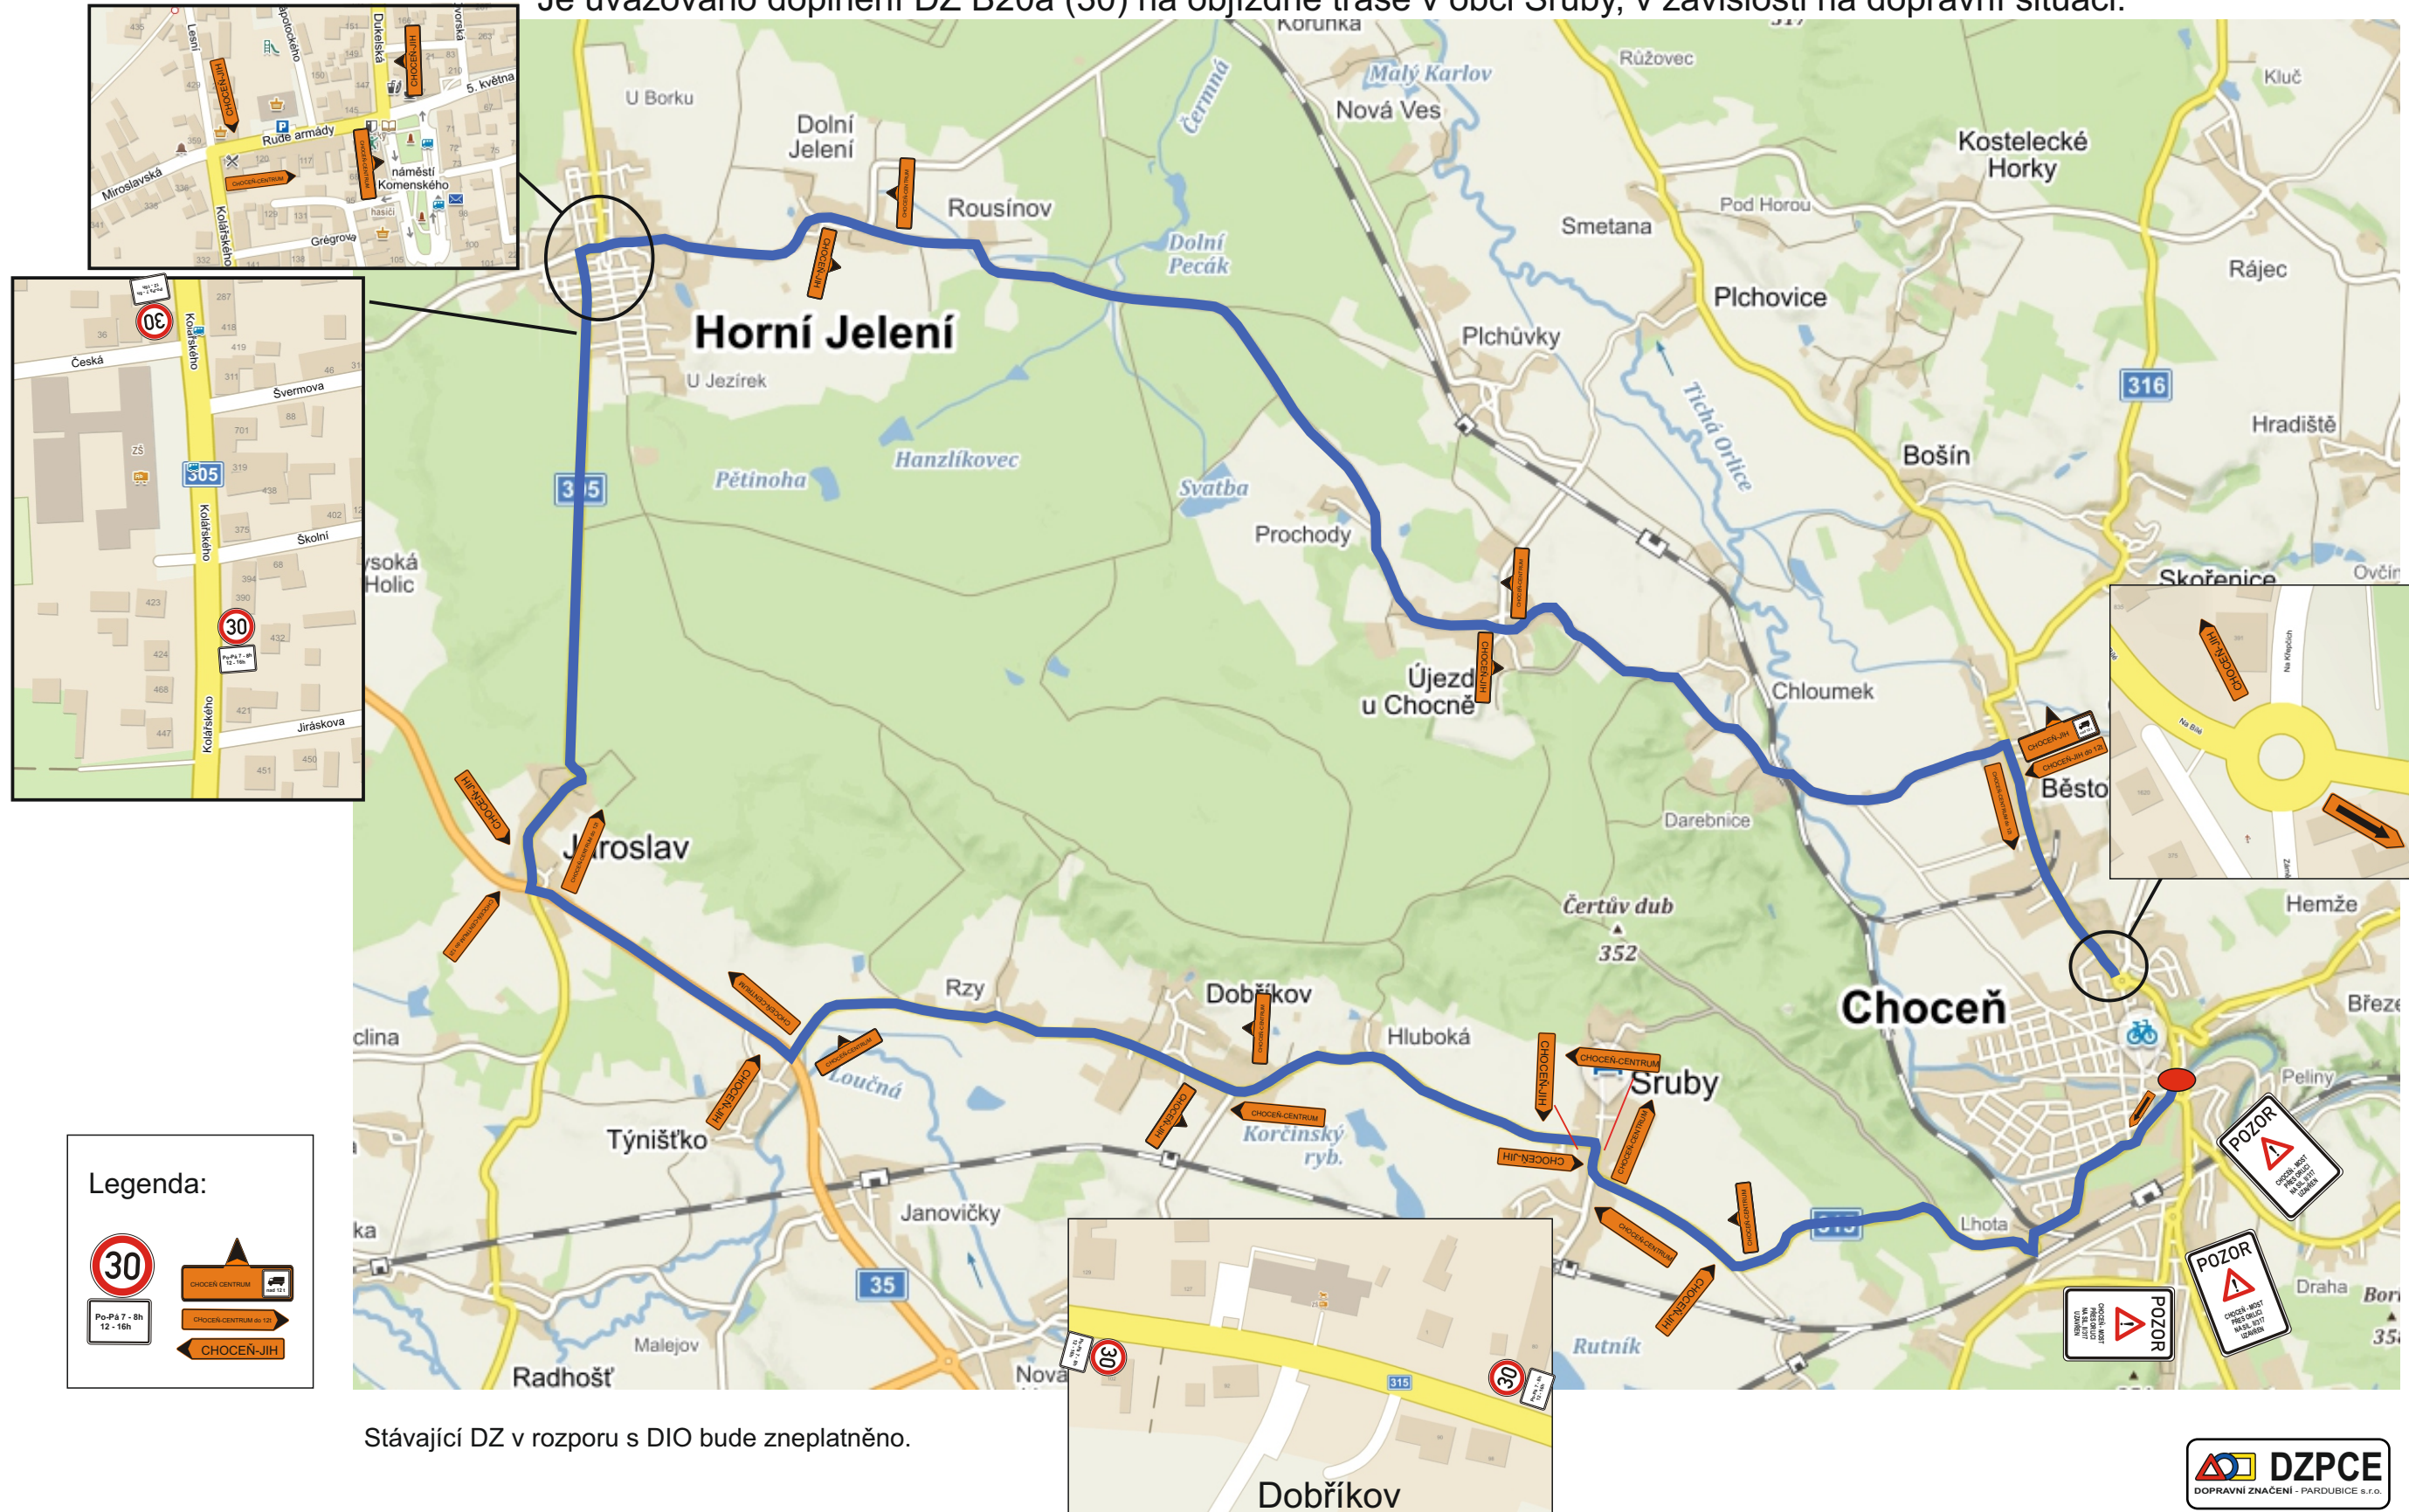




# Oprava mostu ev. č. 317-005A a OK, Choceň

termín: 19.06. - 08.12.2023

Stávající DZ v rozporu s DIO bude zneplatněno.

— uzavřený úsek  
— objízdná trasa pro NA

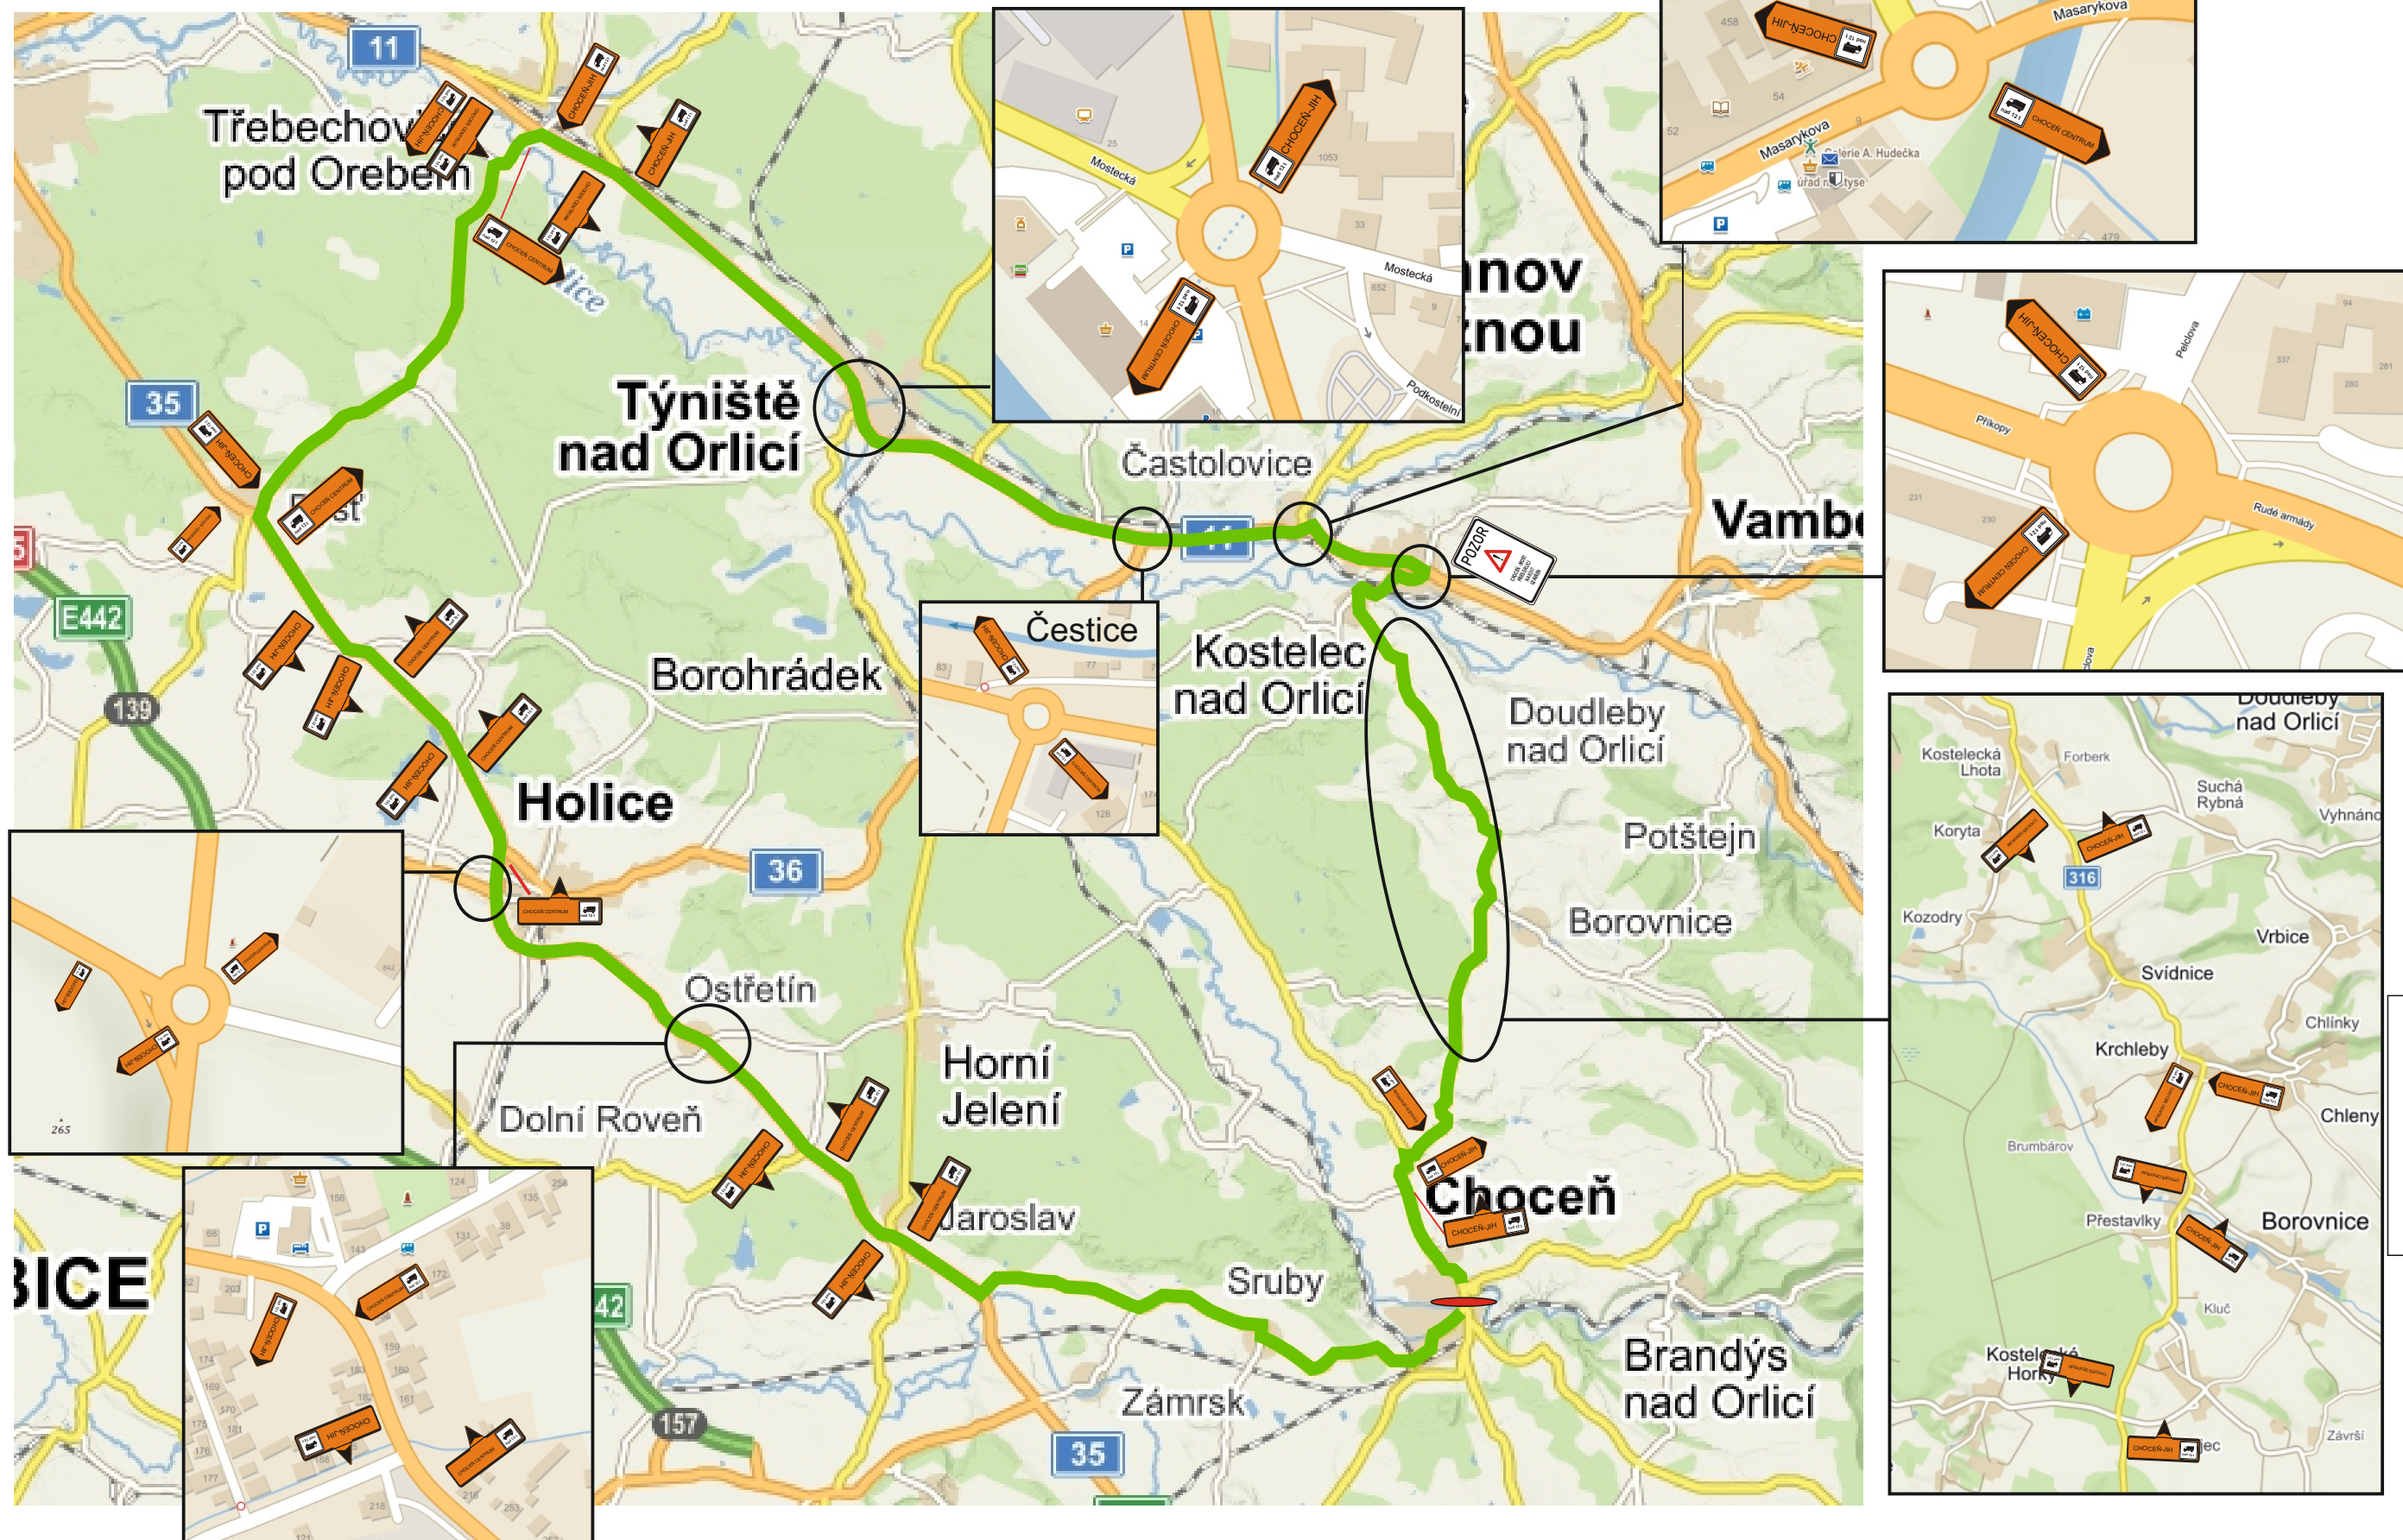

Legenda:



- CHOCEŇ CENTRUM (road 121)
- CHOCEŇ-JIH (road 121)



podmínky dopravce

# Oprava mostu ev. č. 317-005A a OK, Choceň

termín: 19.06. - 08.12.2023

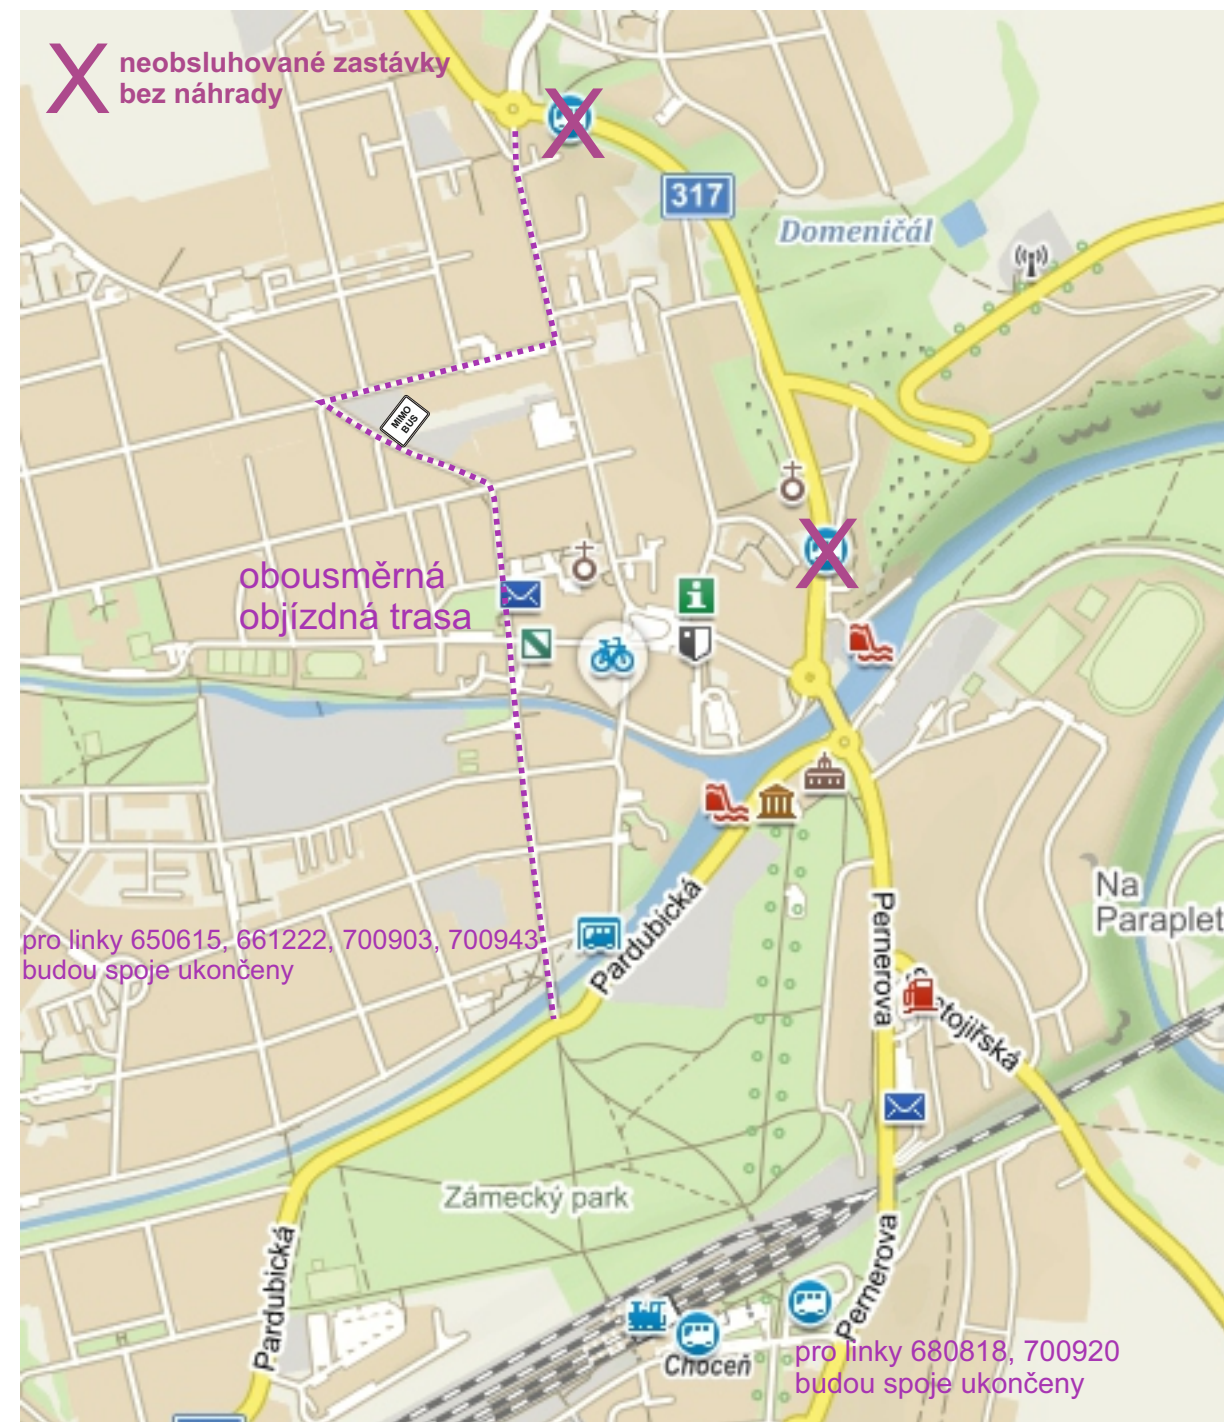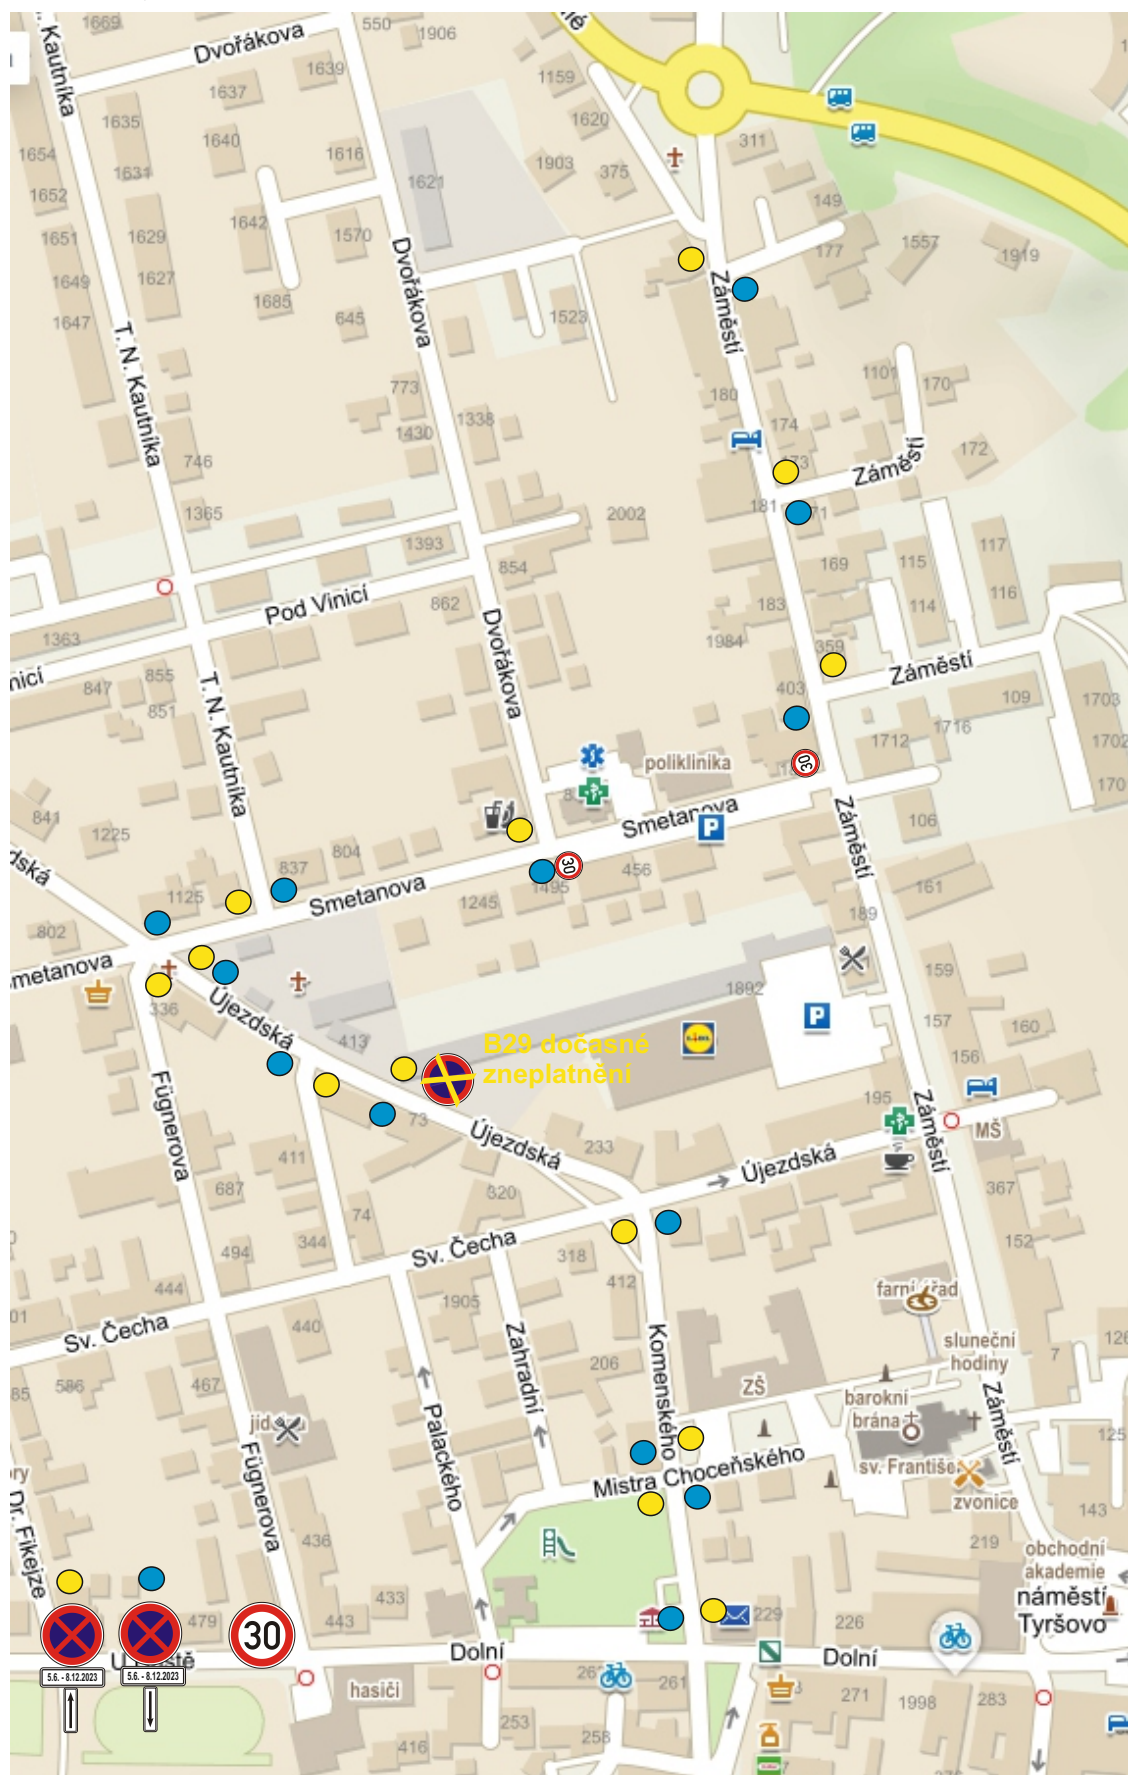

Stávající DZ v rozporu s DIO bude zneplatněno.